
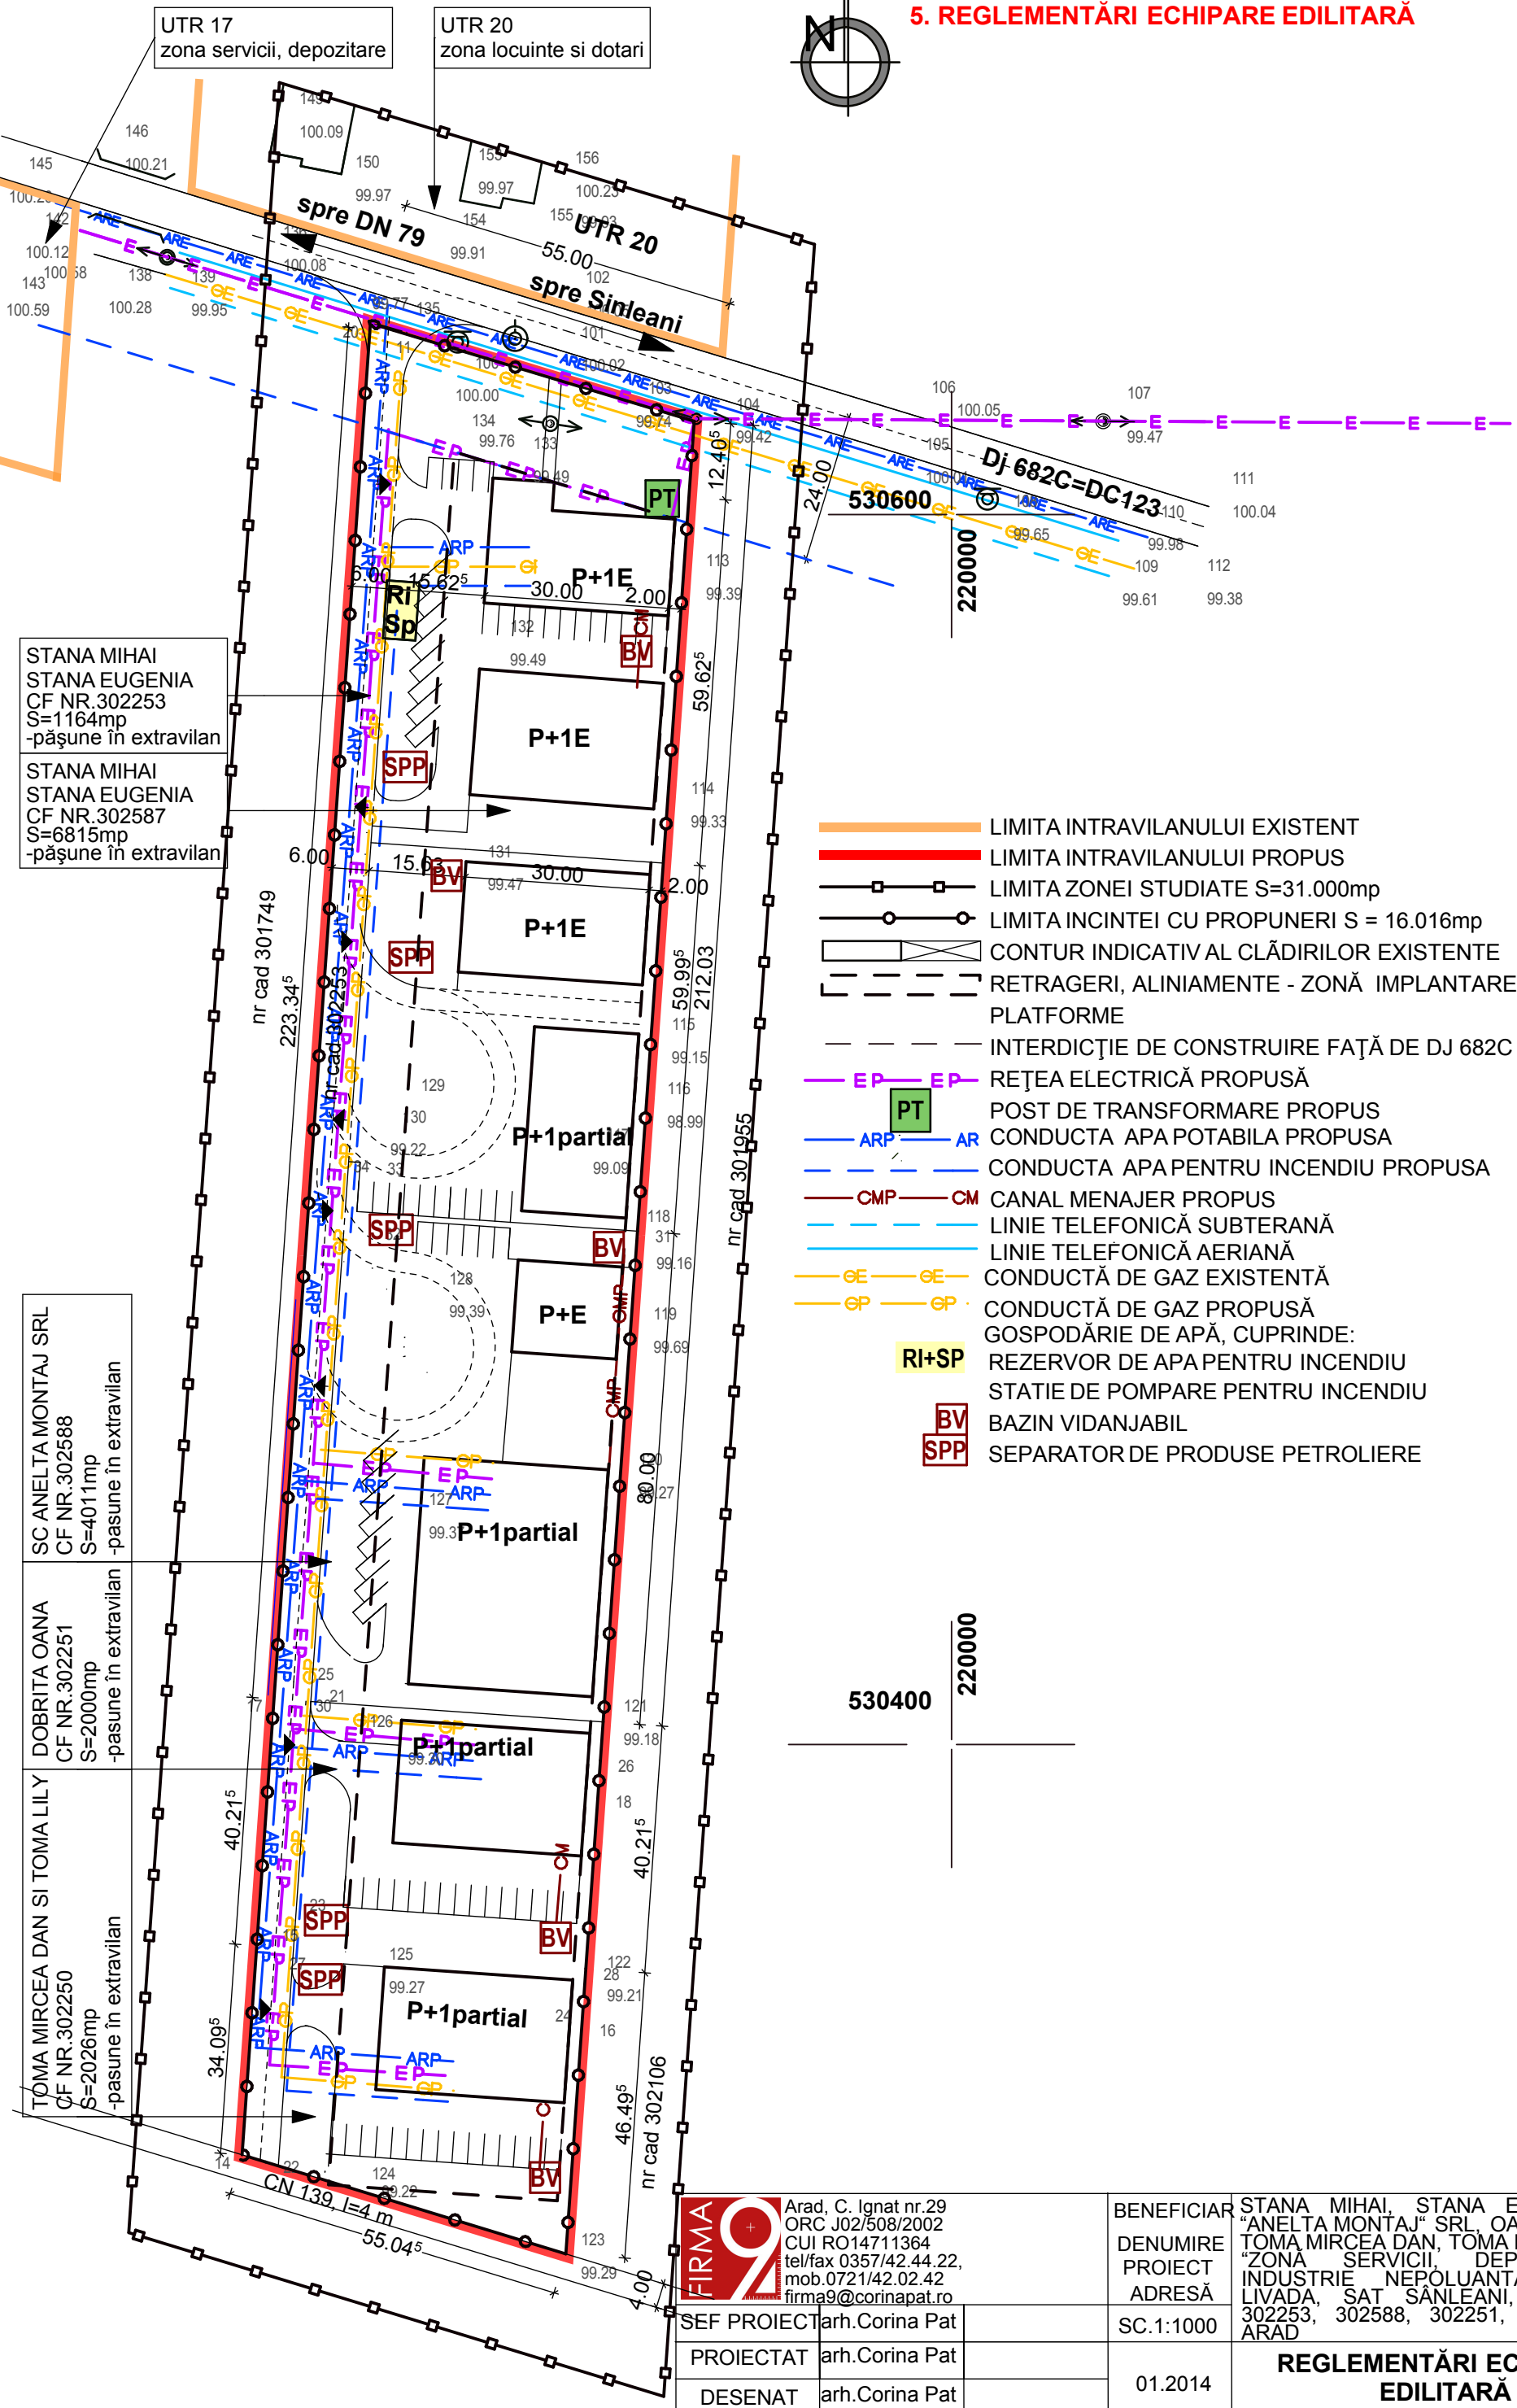


5. REGLEMENTĂRI ECHIPARE EDILITARĂ

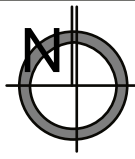

STANA MIHAI  
 STANA EUGENIA  
 CF NR.302253  
 S=1164mp  
 -pășune în extravilan

STANA MIHAI  
 STANA EUGENIA  
 CF NR.302587  
 S=6815mp  
 -pășune în extravilan

SC ANELTA MONTAJ SRL  
 CF NR.302588  
 S=4011mp  
 -pasune în extravilan

DOBRITA OANA  
 CF NR.302251  
 S=2000mp  
 -pasune în extravilan

TOMA MIRCEA DAN SI TOMA LILY  
 CF NR.302250  
 S=2026mp  
 -pasune în extravilan

- LIMITA INTRAVILANULUI EXISTENT
- LIMITA INTRAVILANULUI PROPUȘ
- LIMITA ZONEI STUDIATE S=31.000mp
- LIMITA INCINTEI CU PROPUNERI S = 16.016mp
- CONTUR INDICATIV AL CLĂDIRILOR EXISTENTE
- RETRAGERI, ALINIAMENTE - ZONĂ IMPLANTARE CONSTRUCȚII, PLATFORME
- INTERDICȚIE DE CONSTRUIRE FAȚĂ DE DJ 682C
- REȚEA ELECTRICĂ PROPUȘĂ
- POST DE TRANSFORMARE PROPUȘ
- CONDUCTA APA POTABILĂ PROPUȘĂ
- CONDUCTA APA PENTRU INCENDIU PROPUȘĂ
- CANAL MENAJER PROPUȘ
- LINIE TELEFONICĂ SUBTERANĂ
- LINIE TELEFONICĂ AERIANĂ
- CONDUCTĂ DE GAZ EXISTENTĂ
- CONDUCTĂ DE GAZ PROPUȘĂ
- GOSPODĂRIE DE APĂ, CUPRINDE:
  - REZERVOR DE APĂ PENTRU INCENDIU
  - STAȚIE DE POMPARE PENTRU INCENDIU
  - BAZIN VIDANJABIL
  - SEPARATOR DE PRODUȘ PETROLIERE

530400  
 220000

 Arad, C. Ignat nr.29 ORC J02/508/2002 CUI RO14711364 tel/fax 0357/42.44.22, mob.0721/42.02.42 firma9@corinapat.ro	BENEFICIAR	STANA MIHAI, STANA EUGENIA, SC "ANELTA MONTAJ" SRL, OANA DOBRIȚĂ, TOMA MIRCEA DAN, TOMA LILY	PR. NR. 316 /2014 FAZA: PUZ
	DENUMIRE PROIECT ADRESĂ	"ZONA SERVICII, DEPOZITARE ȘI INDUSTRIE NEPOLUANTĂ", COMUNA LIVADA, SAT SÂNLEANI, CF 302587, 302253, 302588, 302251, 302250, JUD. ARAD	
	SEF PROIECT	arh. Corina Pat	
PROIECTAT	arh. Corina Pat	SC.1:1000	REGLEMENTĂRI ECHIPARE EDILITARĂ 03 A
DESENAT	arh. Corina Pat	01.2014	