

MOBILARE URBANA

LEGENDA:

DELIMITARE


- ZONA STUDIATA 173.000 mp
- INCINTA CU PROPUNERI 33.975 mp

ZONIFICARE

- TEREN ARABIL IN INTRAVILAN
- ZONA LOCURE
- ZONA INDUSTRIE / DEPOZITARE
- CANAL 121 SI CANALE SECUNDARE
- ZONA VERDE NEAMENAJATA
- DRUM JUDETEAN DJ 682H
- DRUM NATIONAL DN 79
- DRUM DE EXPLOATARE De 112/7
- ZONA PROTECTIE CANAL 121 DE 3.00m
- ZONA PROTECTIE LEA 20KV existent

PROPUS

- DRUM - PROPUS CATEGORIA IV - profil 12.5 m
- EDIFICABIL [NR.UTR L5K|POT40%|CUT1,2]
- ZONA PENTRU LOCUIT (43 loturi)
- CIRCULATII AUTO, ACCESE
- TROTUARE
- ZONA VERDE ALINIAMENT/PARC
- ZONA PROTECTIE LEA 20KV propus

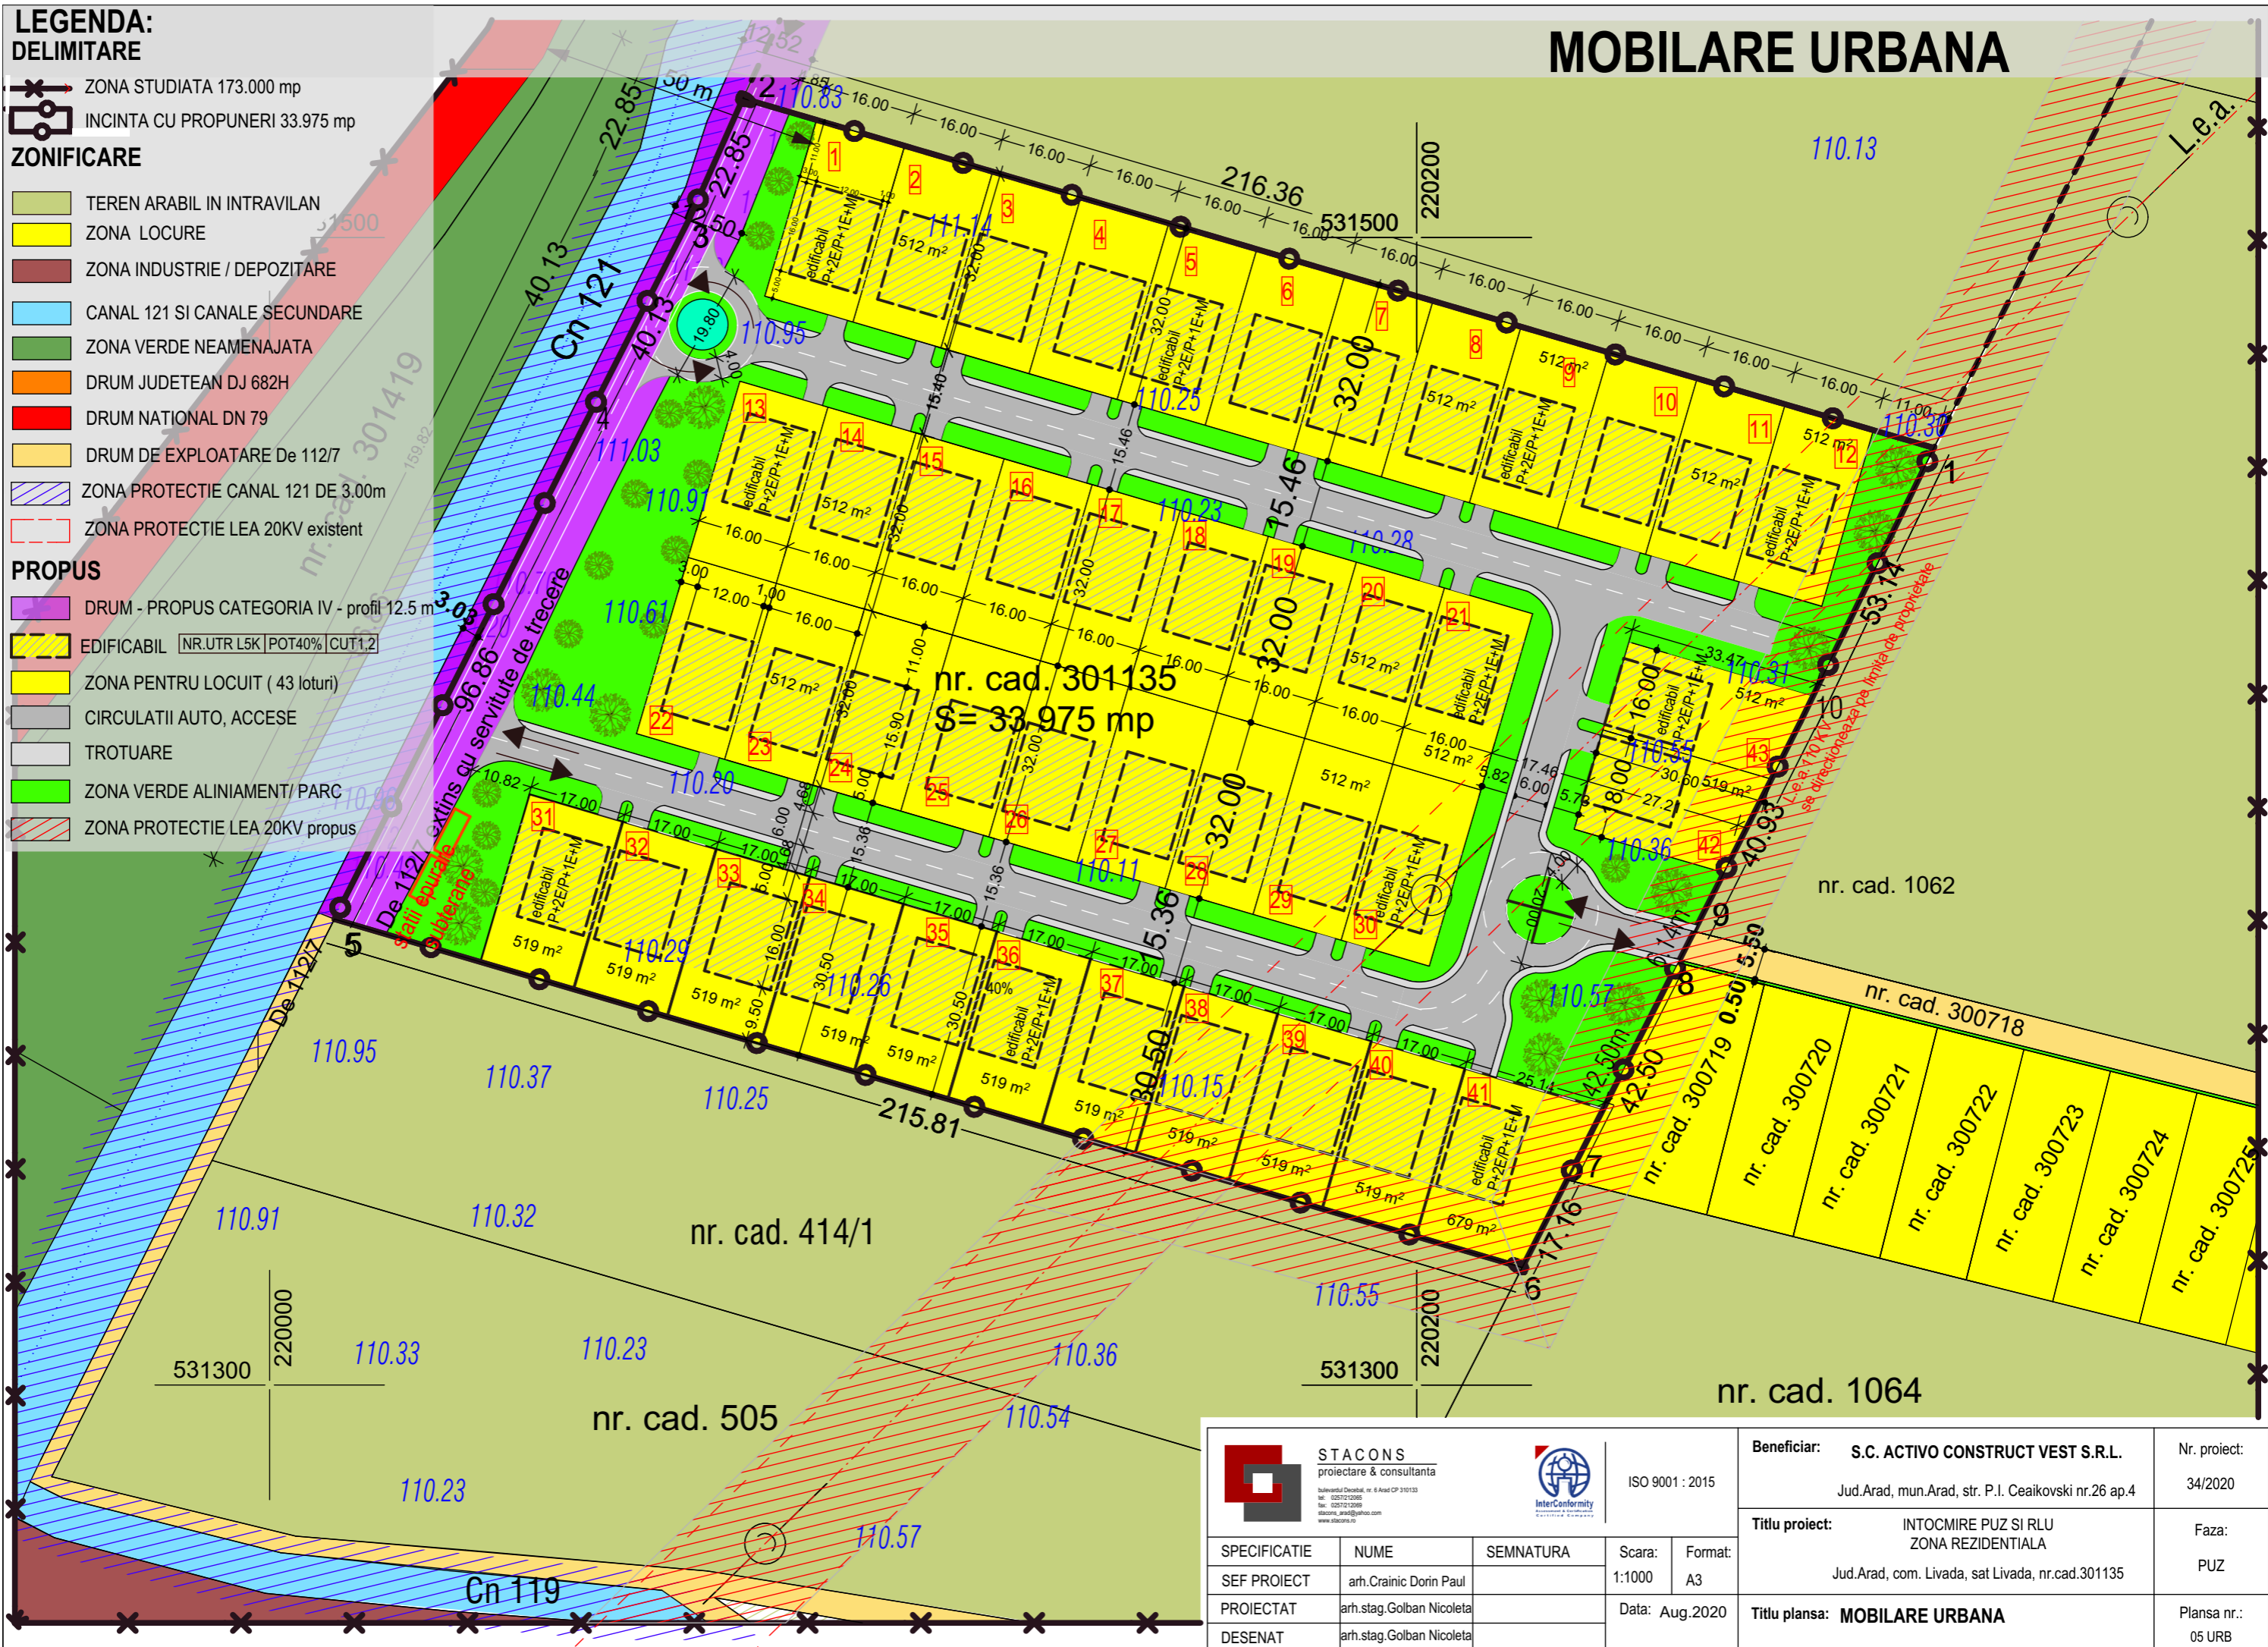

STACONS proiectare & consultanta <small>bulevardul Decembrie, nr. 6 Anad CP 310133 tel: 0257/210085 fax: 0257/210089 email: info@stacons.ro www.stacons.ro</small>		ISO 9001 : 2015	Beneficiar: S.C. ACTIVO CONSTRUCT VEST S.R.L. Jud.Arad, mun.Arad, str. P.I. Ceaiakovski nr.26 ap.4	Nr. proiect: 34/2020	
SEF PROIECT arh.Crainic Dorin Paul		SEMNETURA	Scara: 1:1000 Format: A3	Titlu proiect: INTOCMIRE PUZ SI RLU ZONA REZIDENTIALA Jud.Arad, com. Livada, sat Livada, nr.cad.301135	Faza: PUZ
PROIECTAT arh.stag.Golban Nicoleta		SEMNETURA	Data: Aug.2020	Titlu plansa: MOBILARE URBANA	Plansa nr.: 05 URB
DESENAT arh.stag.Golban Nicoleta		SEMNETURA			